

湖南省湘诚建设集团有限公司

关于申请文昌中学项目信息数据治理及 等级提升的报告

益阳市住房和城乡建设局：

由我司湖南省湘诚建设集团有限公司承建的文昌中学项目（工程编号：430902202312110238），为保障平台项目数据真实、准确、完整，现特向贵局申请在建筑市场监管公共服务平台对该项目的基本信息予以修改、补录项目业绩技术指标信息；并将完善后的项目基本信息、业绩技术指标信息（业绩技术指标记录编号：YJ-430902202312110238-001）数据等级提升至B级，并推送至全国建筑市场监管公共服务平台。

以上申请，恳请贵局审核并批准为盼。

附件：1.《建筑市场监管公共服务平台项目业绩信息表》

2.《湖南省建筑市场监管公共服务平台业绩勘误表》

湖南省湘诚建设集团有限公司

2026年8月5日

（联系人：龙凌风；联系方式：18823588080）



湖南省建筑市场监管公共服务平台业绩勘误表

项目名称：文昌中学
工程编码（省平台）：430902202312110238

信息名称		省平台当前信息内容	省平台需修正为以下内容
项目基本信息	立项文号	2310-430902-04-05-169452	益资发改审[2023]127号、益资发改审[2024]3号
	立项时间	2023.10.26	2023.12.7
	总投资额(万元)	9800.00	9958
	总建筑面积(平方米)	33334.00	28000
	建设规模	项目用地约50666平方米(约76亩)，总建筑面积约33334平方米，分两期实施：其中一期建设用地约38972平方米(约58.46亩)，建筑面积约29000平方米，含新建教学楼、图书馆、科技楼、食堂、风雨操场、活动平台、连廊等。	项目用地约37812.07平方米(约56.72亩)，建筑面积约28000平方米，含新建教学楼、综合楼、实验楼、食堂、风雨操场、人防地下室、活动平台、连廊等。

填写说明：合同信息或者施工许可等其他版块，请参照工程概况部分按需增加表格填写，只填写需修改的内容即可。





关于文昌中学项目业绩技术指标的 证 明

益阳市住房和城乡建设局：

由我司承建的文昌中学项目，工程编号：430902202312110238，施工许可证编号：430900202407030101，已于2025年5月13日完成竣工验收备案。为满足企业生产经营需求，现结合项目实际情况，在业绩技术指标内容中补充部分真实数据信息，具体指标如下：

本项目总造价8267.4846万元，总建筑面积27697.53m²；6#礼食堂/风雨操场为项目最高单体，建筑高度22.8m，屋面钢结构最大跨度24.3m；项目最大单体跨度18.68m，装配式建造面积25007.3m²。

我司承诺，该项目业绩技术指标内容真实、准确。请予以证明，妥否，请批示。



湖南省湘诚建设集团有限公司

2026年7月1日

设计单位（签字盖章）：


建设单位（签字盖章）：






该文档是极速PDF编辑器生成，
如果想去掉该提示,请访问
<https://www.jsupdfeditor.com/>

浙江川城景观设计有限公司
城乡规划编制乙级：[1] 资质证书：A114000370
风景园林设计乙级：[1] 资质证书：A114000370
市政行业乙级：A214000377
工程勘察专业乙级：B214000377
特种专业设计（压力容器）：S6188GB2级GC1级
环境专项乙级：A214000377
农业综合生态开发工程乙级：A214000377
化工石化医药行业乙级：A214000377
水利行业丙级：A214000377
公路专业丙级：A214000377
电力行业（送电、变电）工程丙级：A214000377
质量管理体系认证
GB/T 19001-2016 idt ISO 9001 : 2015

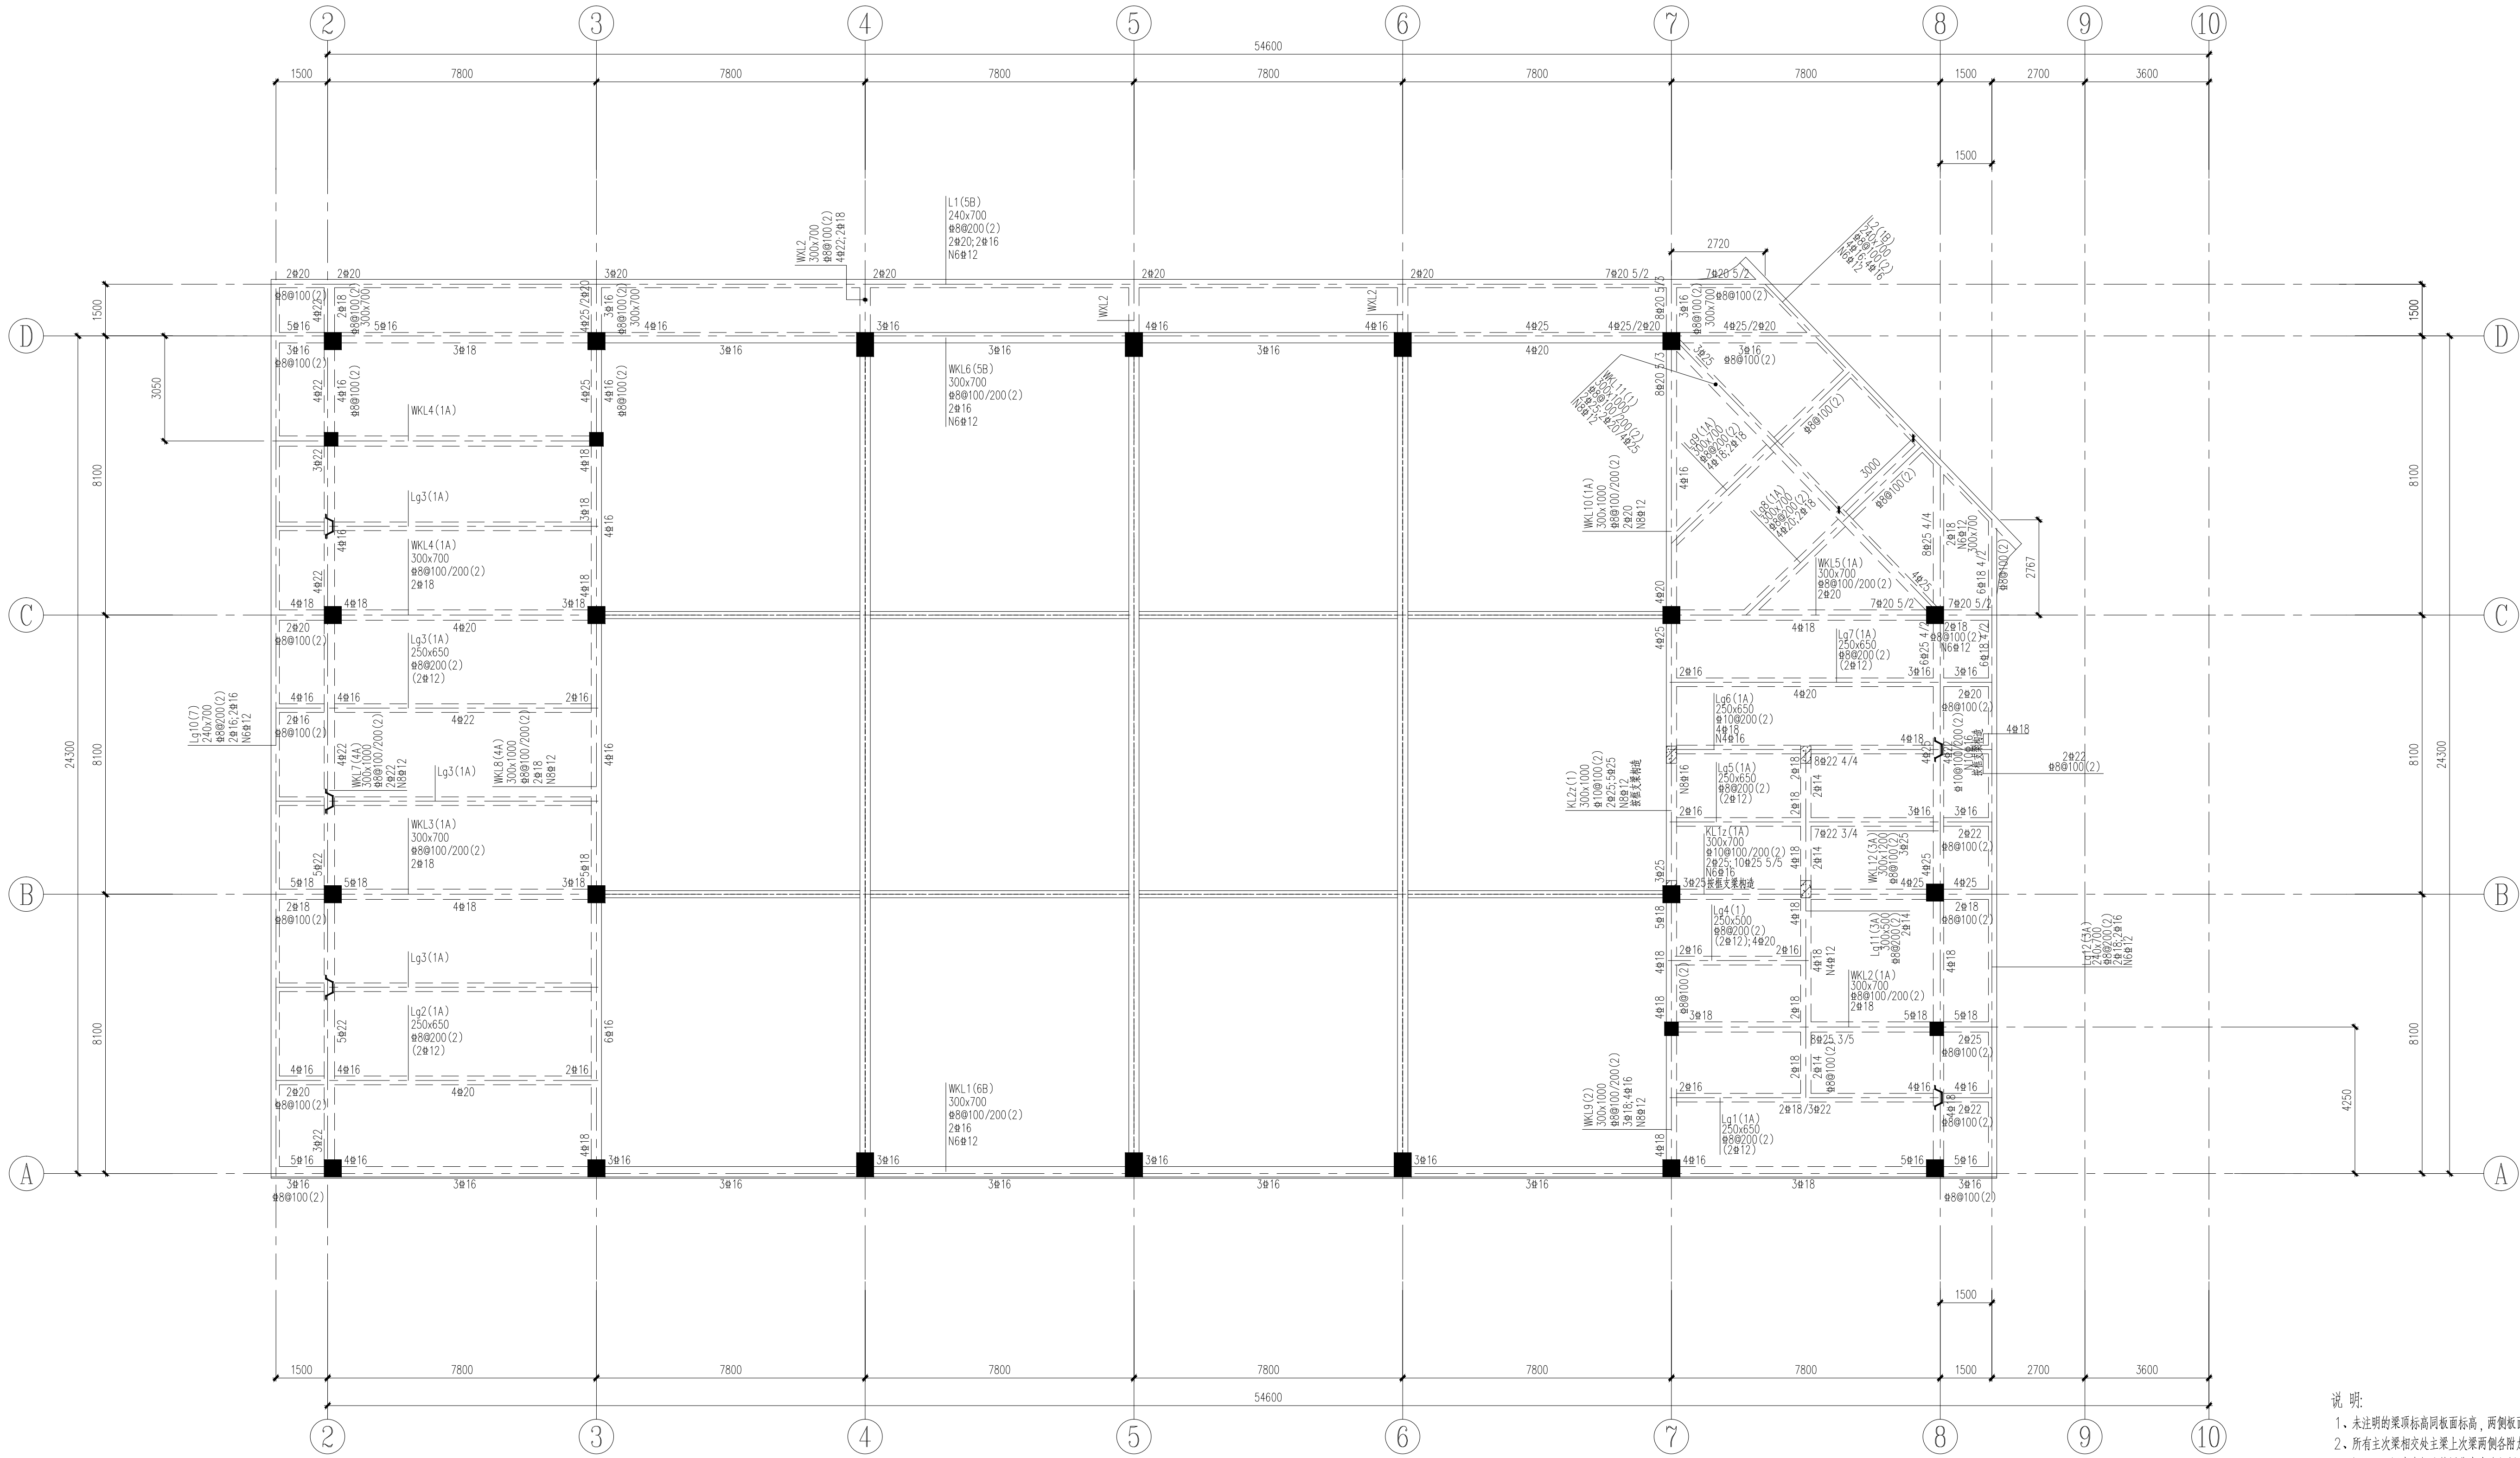

21.00m标高梁配筋图

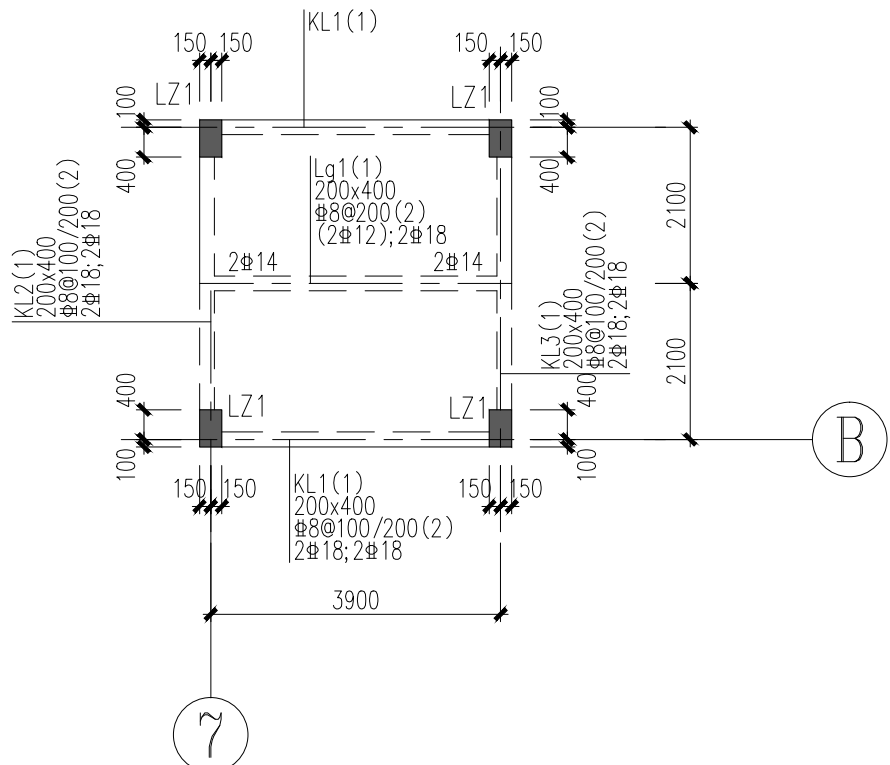

24.10m标高梁配筋图

未注明板厚160，顶标高24.10，配筋8@150双层双向

层号	21.000			C30
5	17.000	4.000	C30	C30
4	13.000	4.000	C30	C30
3	9.000	4.000	C30	C35
2	4.500	4.500	C35	C35
1	-0.150	4.650	C35	C35
地下室	-4.800	4.650	C35	C35
层号	标高±s(m)	层号(m)	梁、板混凝土强度等级	梁、板混凝土强度等级

结构层高


说 明:

- 1、未注明的梁顶标高同板面标高，两侧板面标高不一致时，平高侧板面。
- 2、所有主次梁相交处主梁上次要梁两侧附加三根箍筋，直径同主梁箍筋，间距E50；图中未标注的梁集中力处每侧附加加筋3个，间距E50mm，大小同梁箍。
- 3、施工梁板面，配合所有设备专业预埋管道。
- 4、梁上留洞加圈大样详结构总说明。
- 5、图中未标侧面纵向构造钢筋的梁按国标《混凝土结构施工图平面整体表示方法制图规则和构造详图》(22G101-1)中要求设置梁侧面纵向构造钢筋和拉筋，大样详总说明。未注明吊筋均为2#12。
- 6、编号为KL的梁一端与梁相连时，与梁相连端构造可放接头考虑，与梁相连端箍筋除注明外不需加密。
- 7、悬挑梁面筋应伸至梁端。
- 8、其余详结构设计总说明。

建设单位	
益阳市创鑫建设投资有限公司	
项目名称	
文昌中学	
子项名称	
6#食堂/风雨操场	
图纸名称	
21.00m标高梁配筋图	
设计编号	
设计阶段	施工图
专 业	结 构
版 本	A
图 号	结施- 28
日 期	2024. 02
项目负责人	刘 朋 刘朋
审 定	许剑斌 许剑斌
审 核	许剑斌 许剑斌
校 对	张 明 张明
设 计	樊 兴 樊兴
制 图	樊 兴 樊兴
出图签章	
备 注	
1、本图按国家现行标准编制，符合国家现行标准。 2、本图按国家现行标准编制，符合国家现行标准。 3、施工过程中如发现设计错误，请及时与设计单位联系。 4、图中尺寸以标注为准，严禁擅自更改。	



该文档是极速PDF编辑器生成，
如果想去掉该提示，请访问并下载：
<https://www.jisupdfeditor.com/>

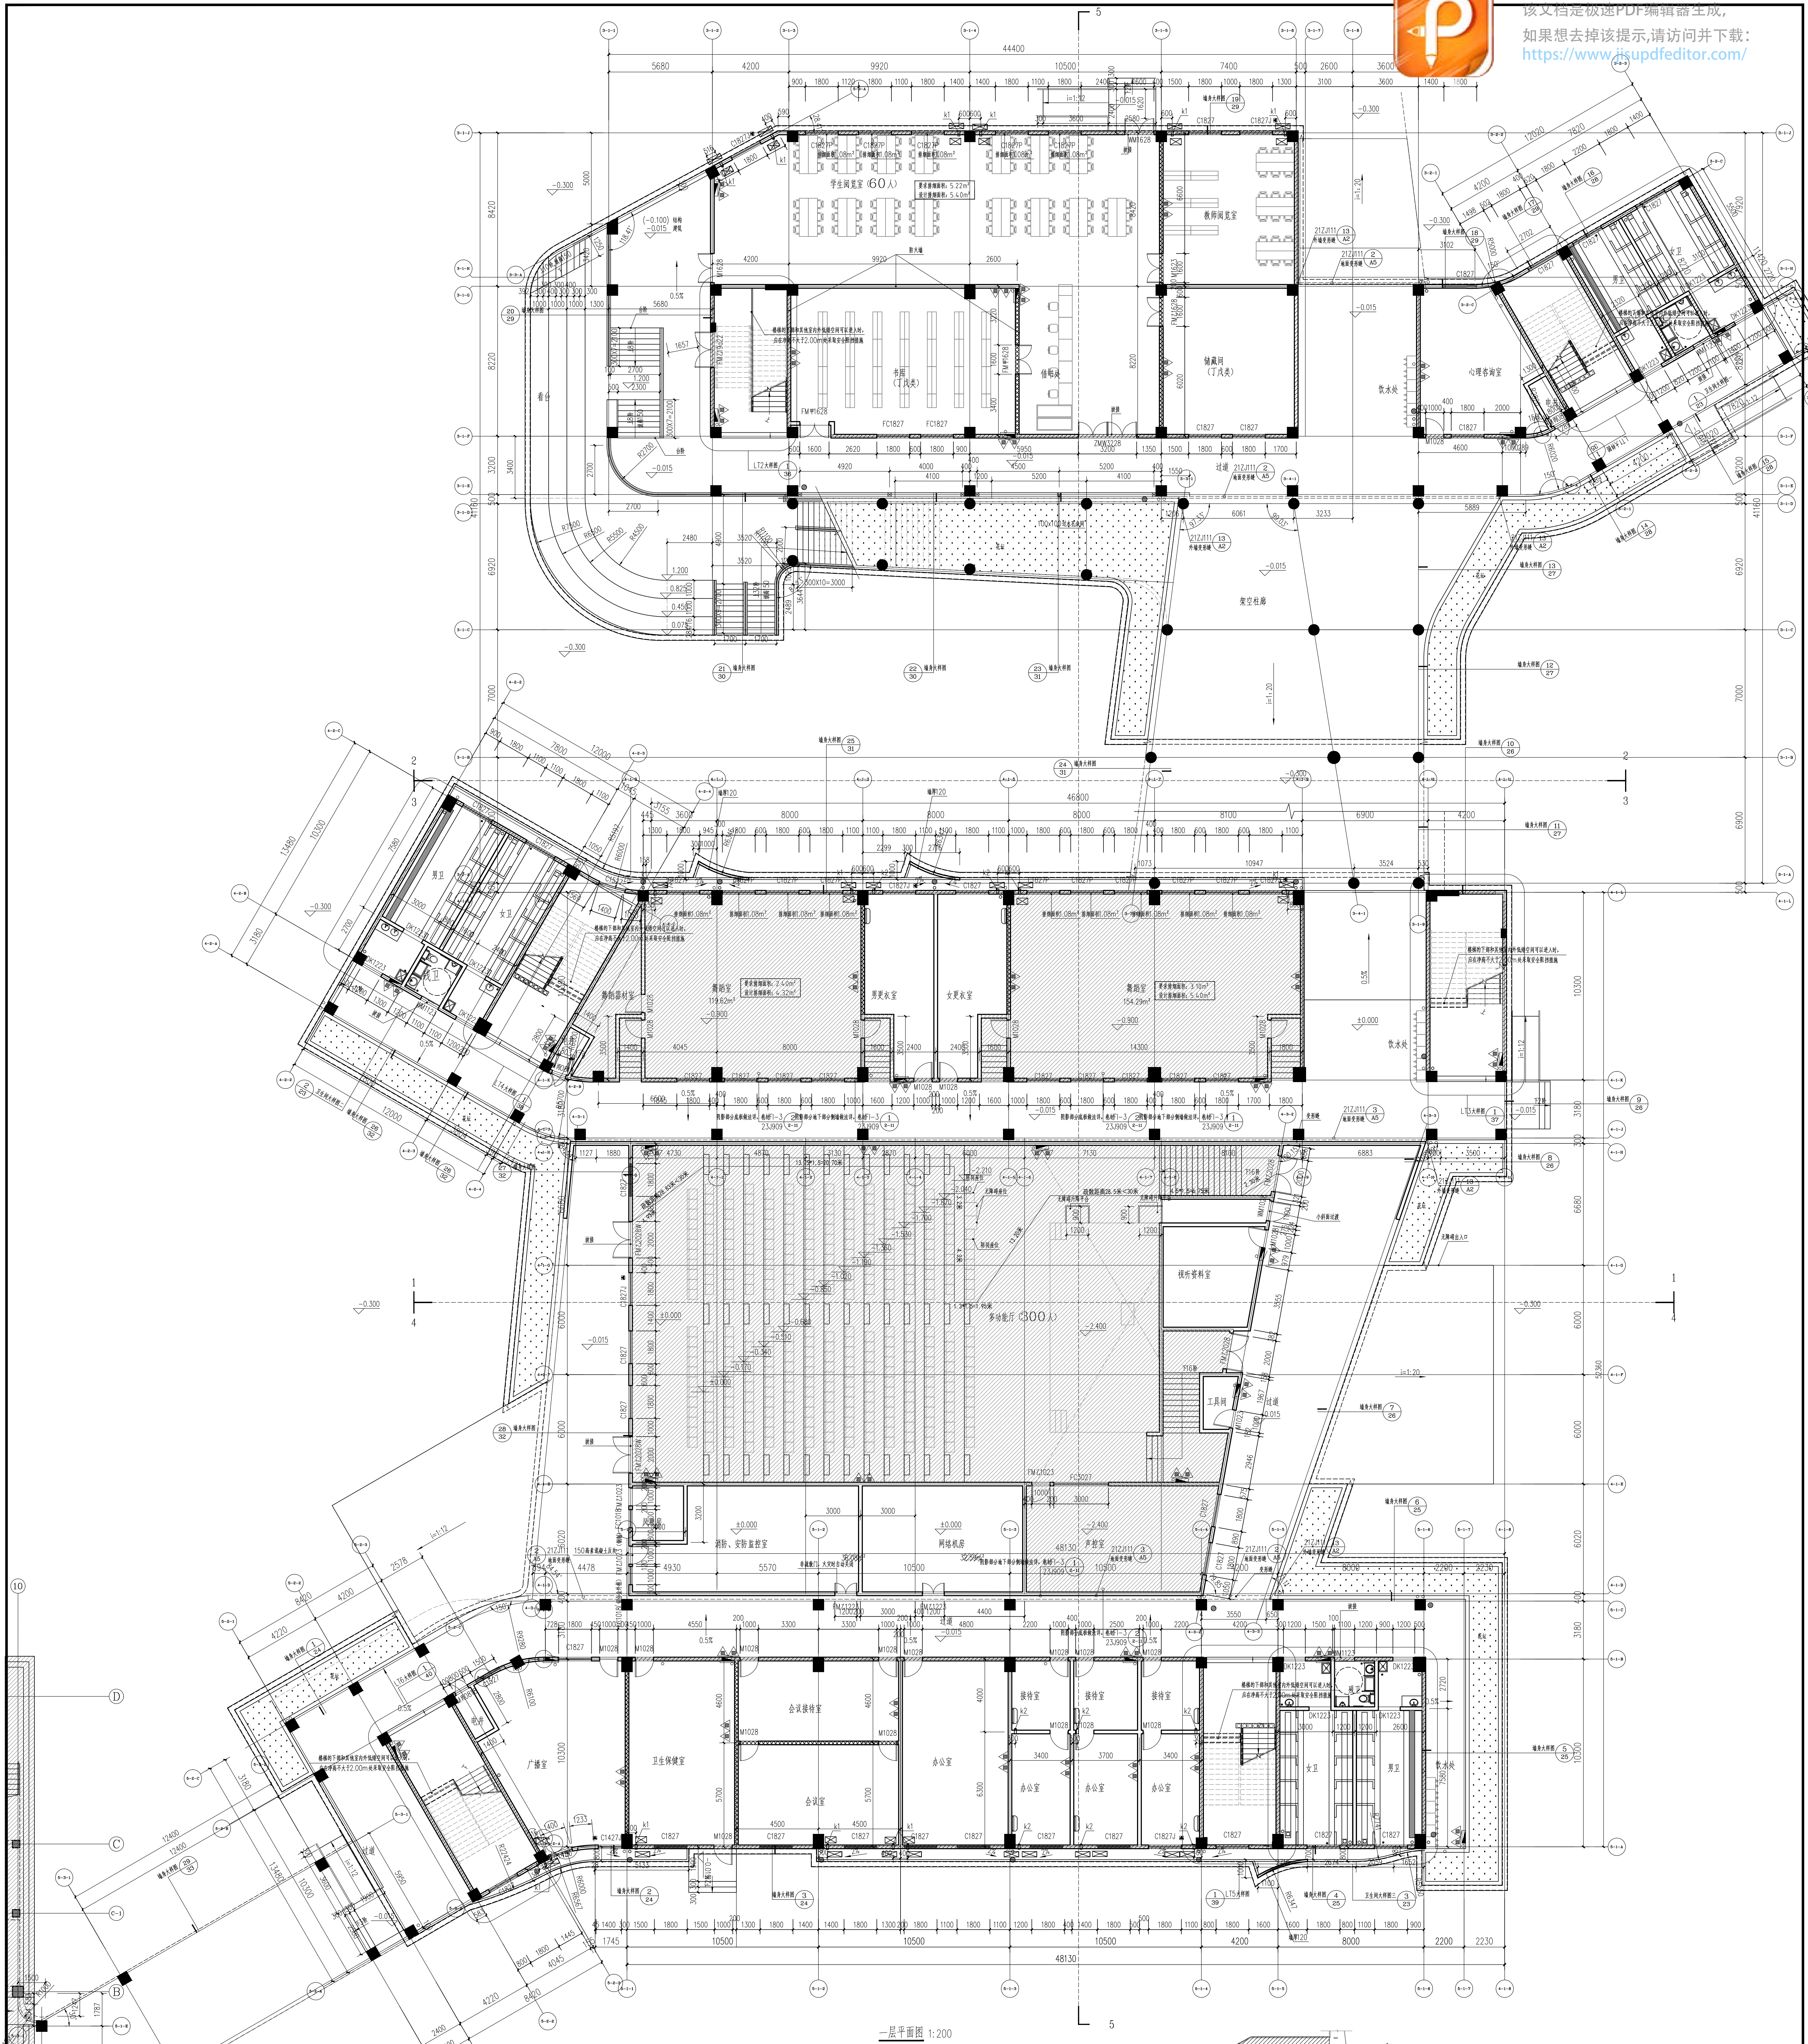

一层平面图 1:200

ALC内墙

PC外墙

防火分区示意图

部位	建筑完成面标高	结构层标高
外走廊、风廊、阳台	H-0.015(最高)	H-0.100
第五、六层	H-0.050	H-0.400
第七、八层	H-0.030	H-0.200
第九、十层	H-0.015	H-0.070
第十一、十二层	H-0.000	H-0.050
第十三、十四层	H-0.000	H-0.600
第十五、十六层	H-0.150	H-0.150
屋顶机房、设备用房、网球场等	H-0.300	H-0.300

建设单位	文昌中学
设计单位	文昌中学
设计阶段	施工图
专业	建筑
版本	A
图号	建施-18
日期	2020.10
项目负责人	刘明
审核	刘明
校对	张松林
制图	任晓刚
出图	任晓刚

备注

1. 本图是根据建设单位提供的有关资料绘制的，如有变更，请及时通知设计单位。

2. 本图仅供施工参考，不作为法律依据。

3. 本图版权归设计单位所有，未经许可，不得复制或传播。

